


MAUERPARK

Fertigstellung 1. Bauabschnitt: Birkenhain & am Moritzhof

Auf Grundlage einer umfassenden Bürgerinnen- und Bürgerbeteiligung ist der erste Bauabschnitt zur gesamthafter Qualifizierung des ursprünglichen Mauerparks abgeschlossen. Die rund 22.000 Quadratmeter großen Teilbereiche um den Moritzhof und den Birkenhain wurden klimagerecht saniert und behutsam weiterentwickelt.

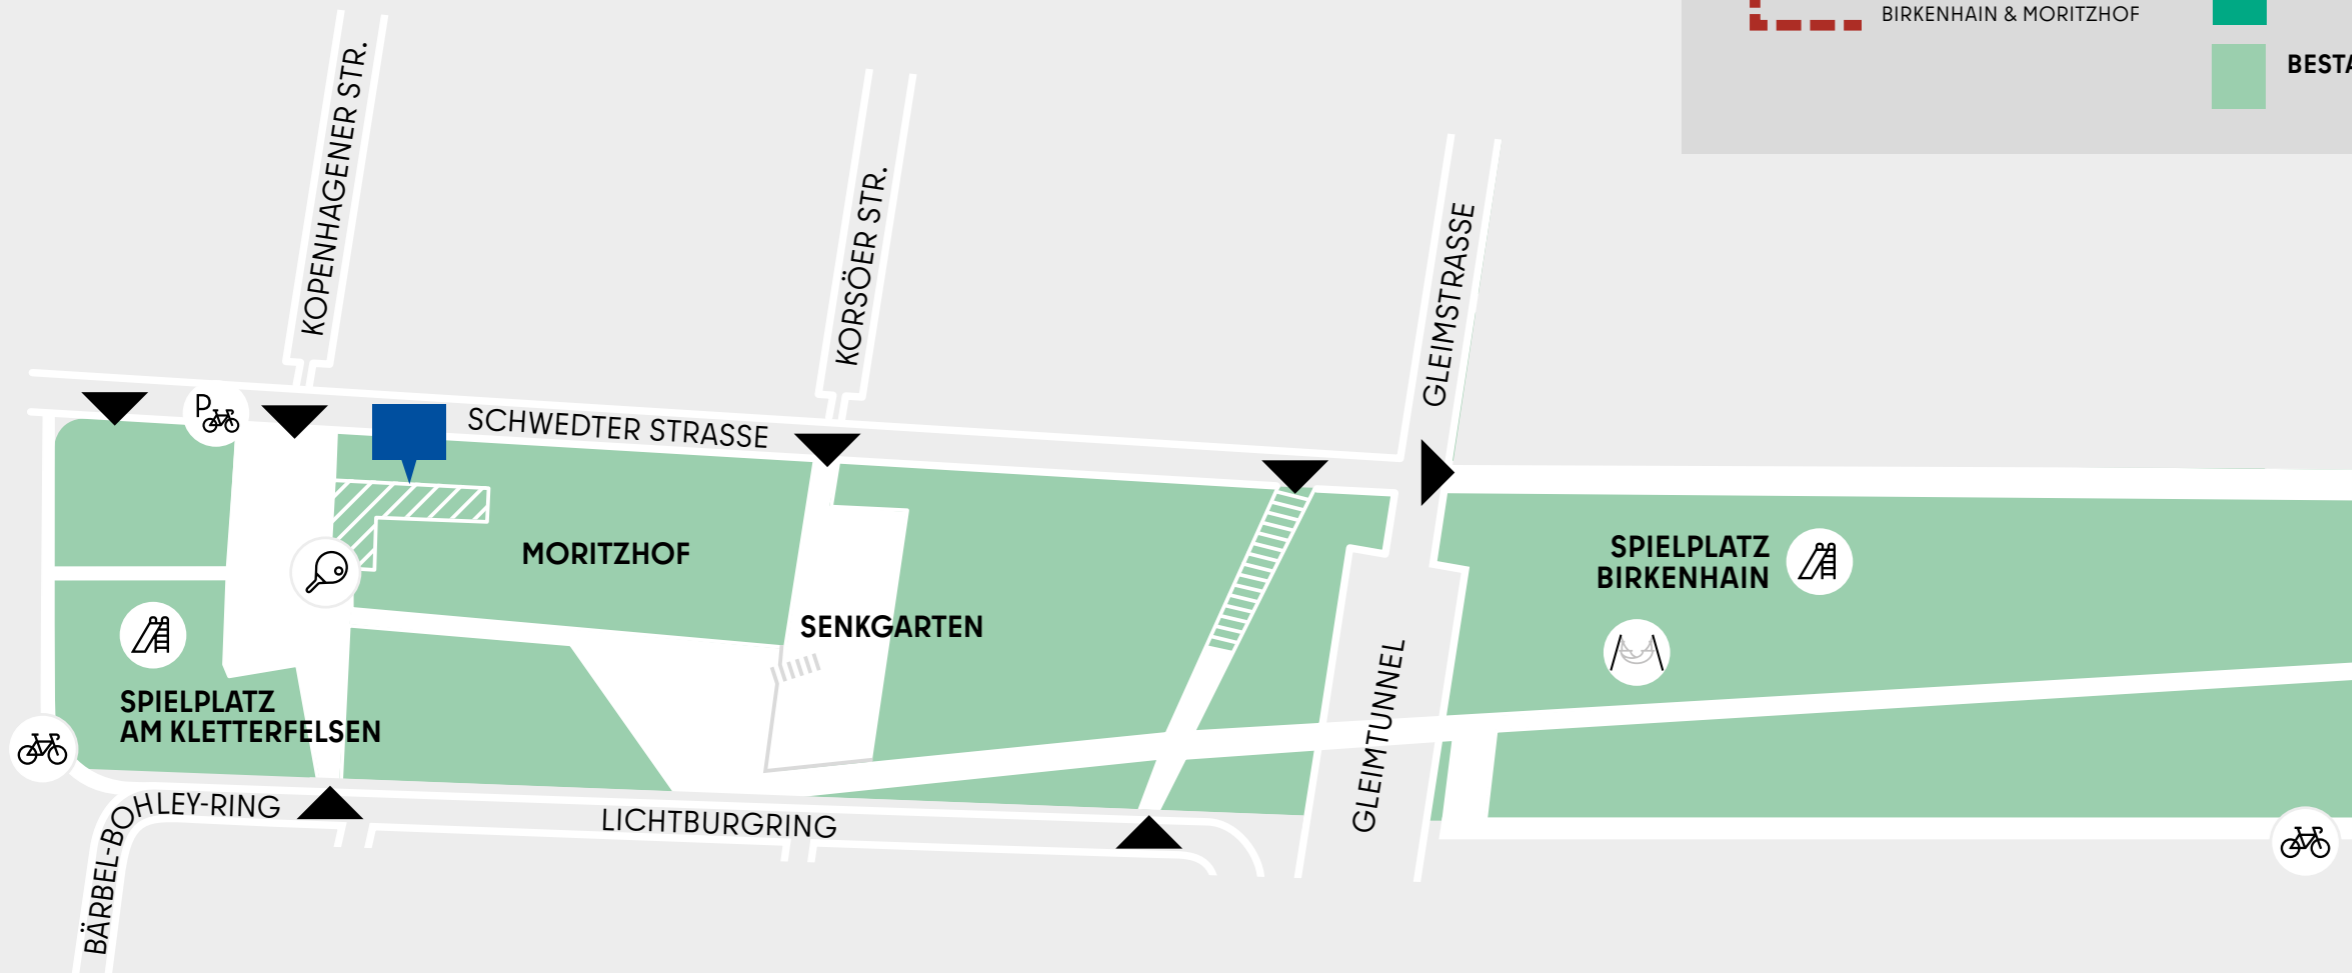

-  JUGENDFARM MORITZHOF
-  EINGANG
-  FAHRRADWEG
-  FAHRRADSTELLPLÄTZE
-  HÄNGEMATTENPFOSTEN
-  SPIELPLATZ
-  TISCHTENNIS