



-  ABBRUCH
-  NEU

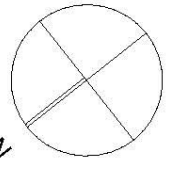

7,00⁵ ANBAU 2 6,13 ANBAU 1 10,29 ALTBAU


7,46

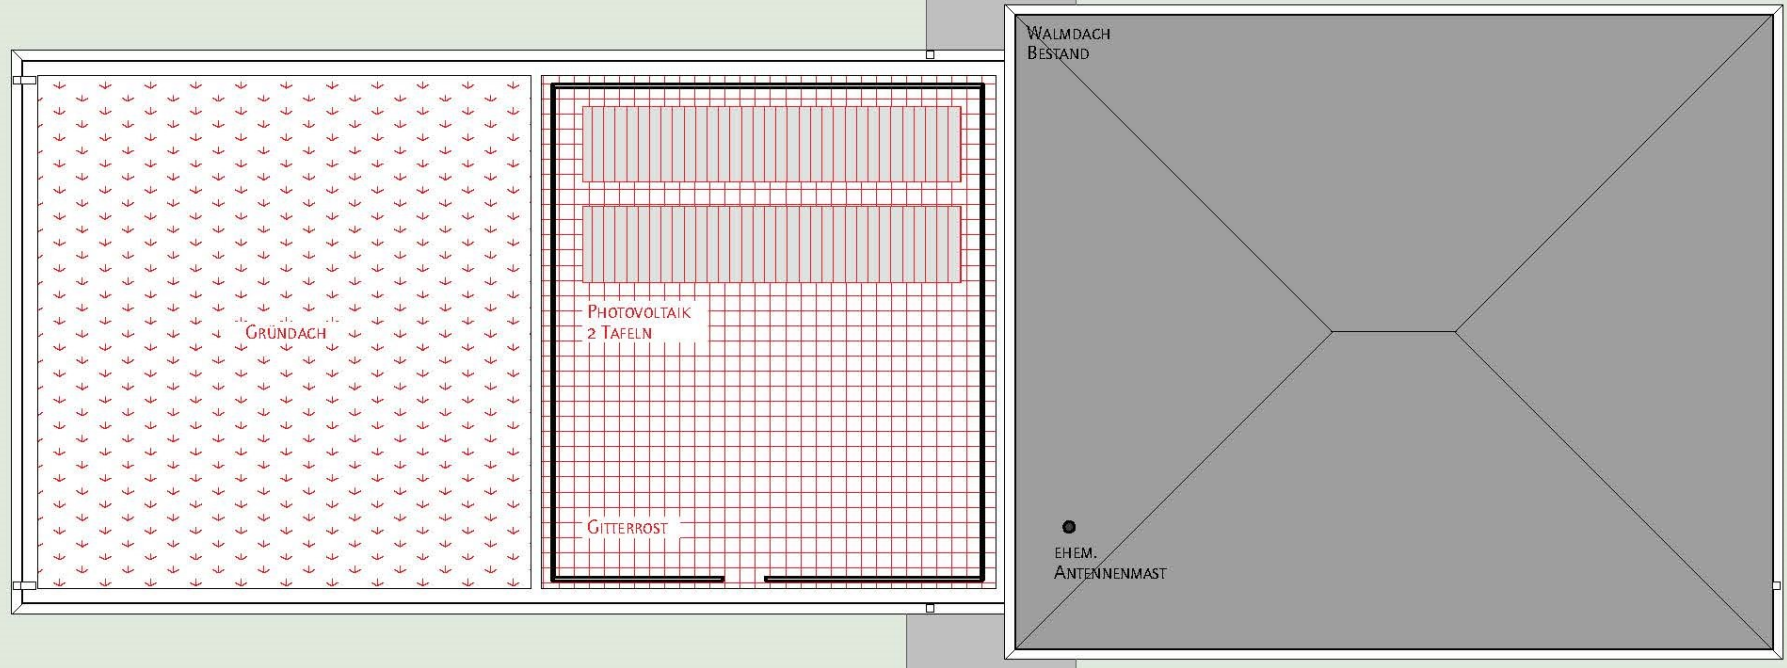


8,66

7,00⁵ 6,13 10,29


ABBRUCH
NEU

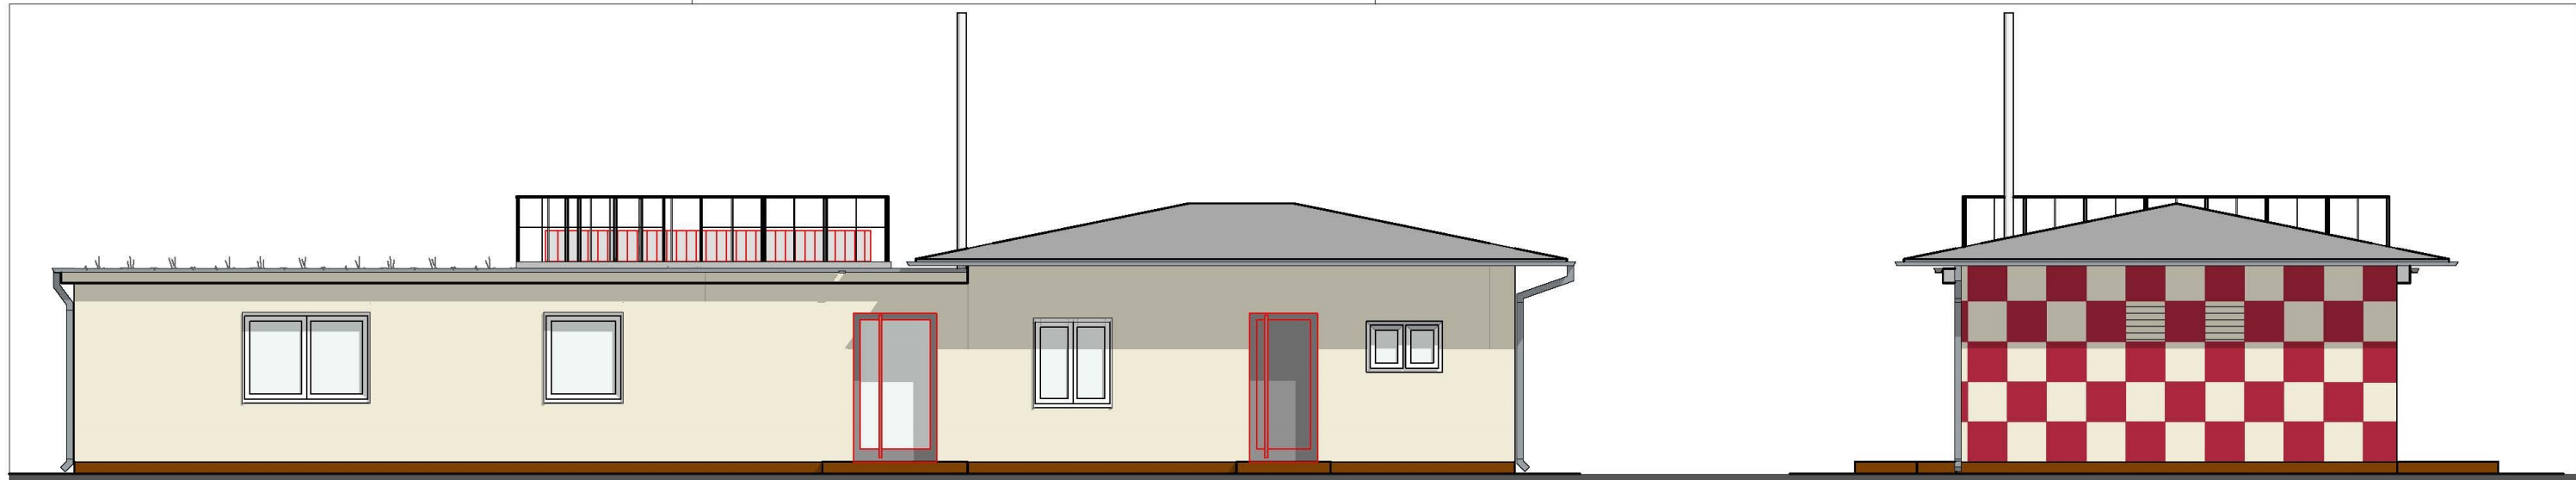


NORDWEST

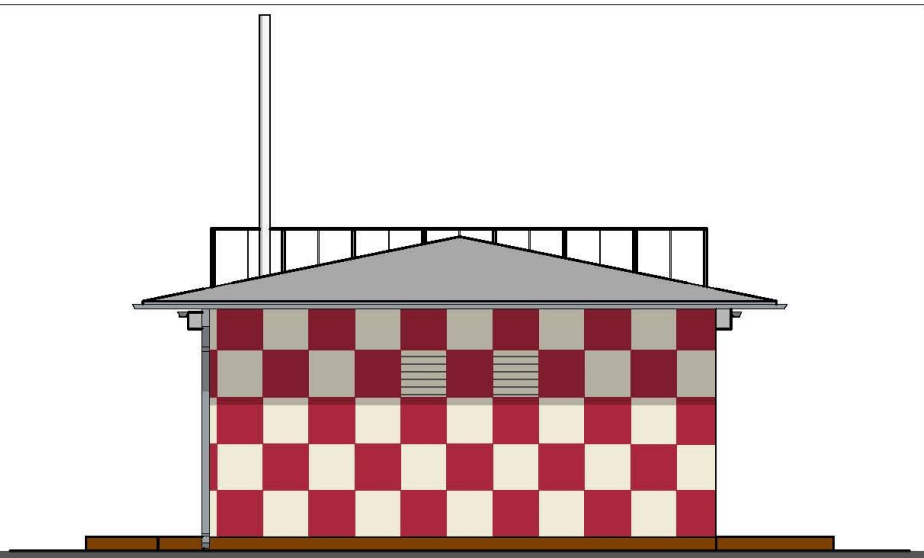


SÜDWEST

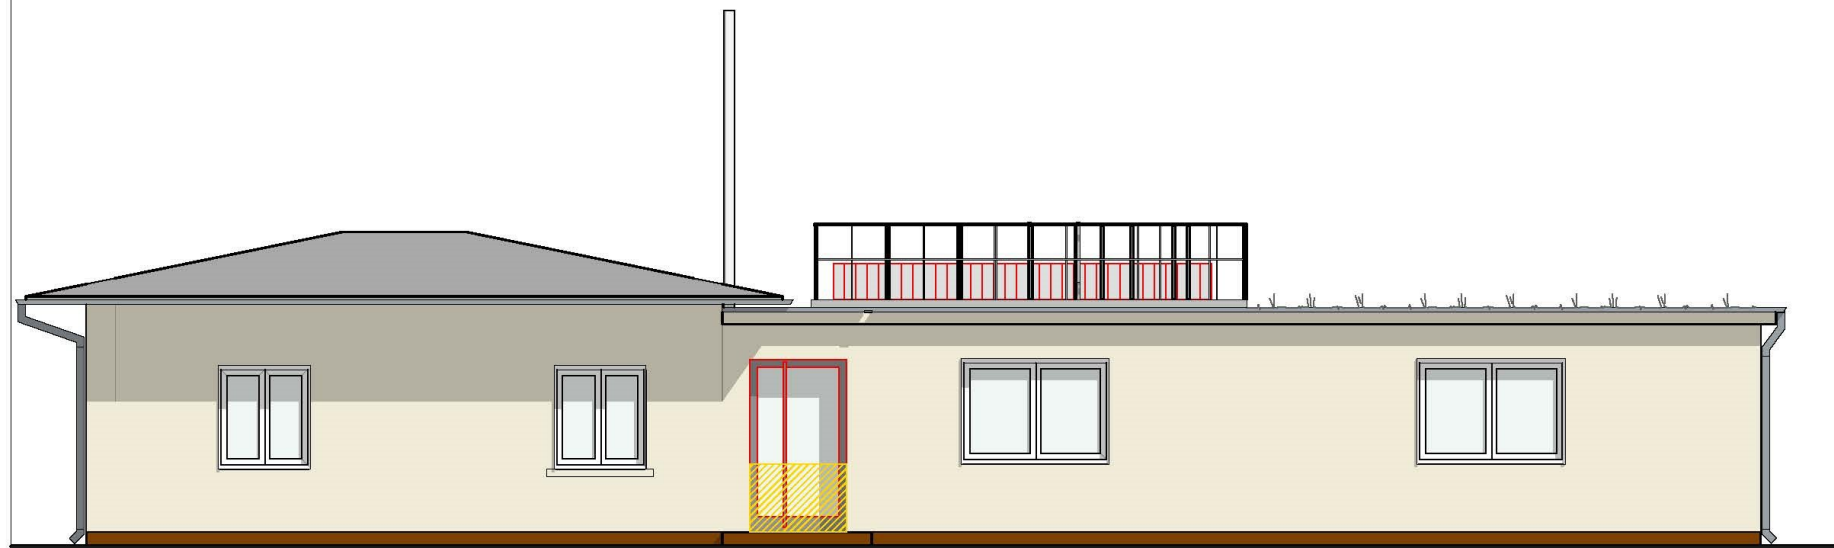

SÜDOST

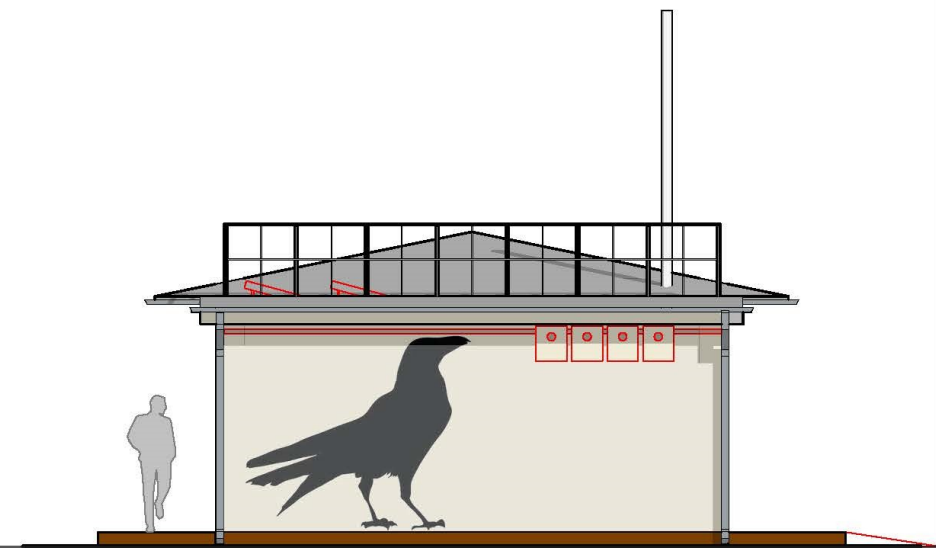

NORDOST

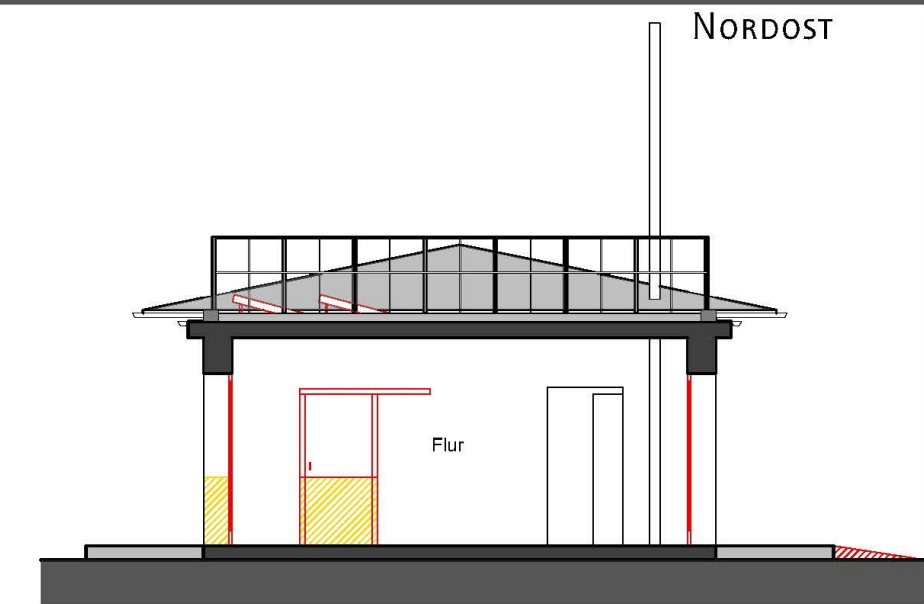

SCHNITT A-A